


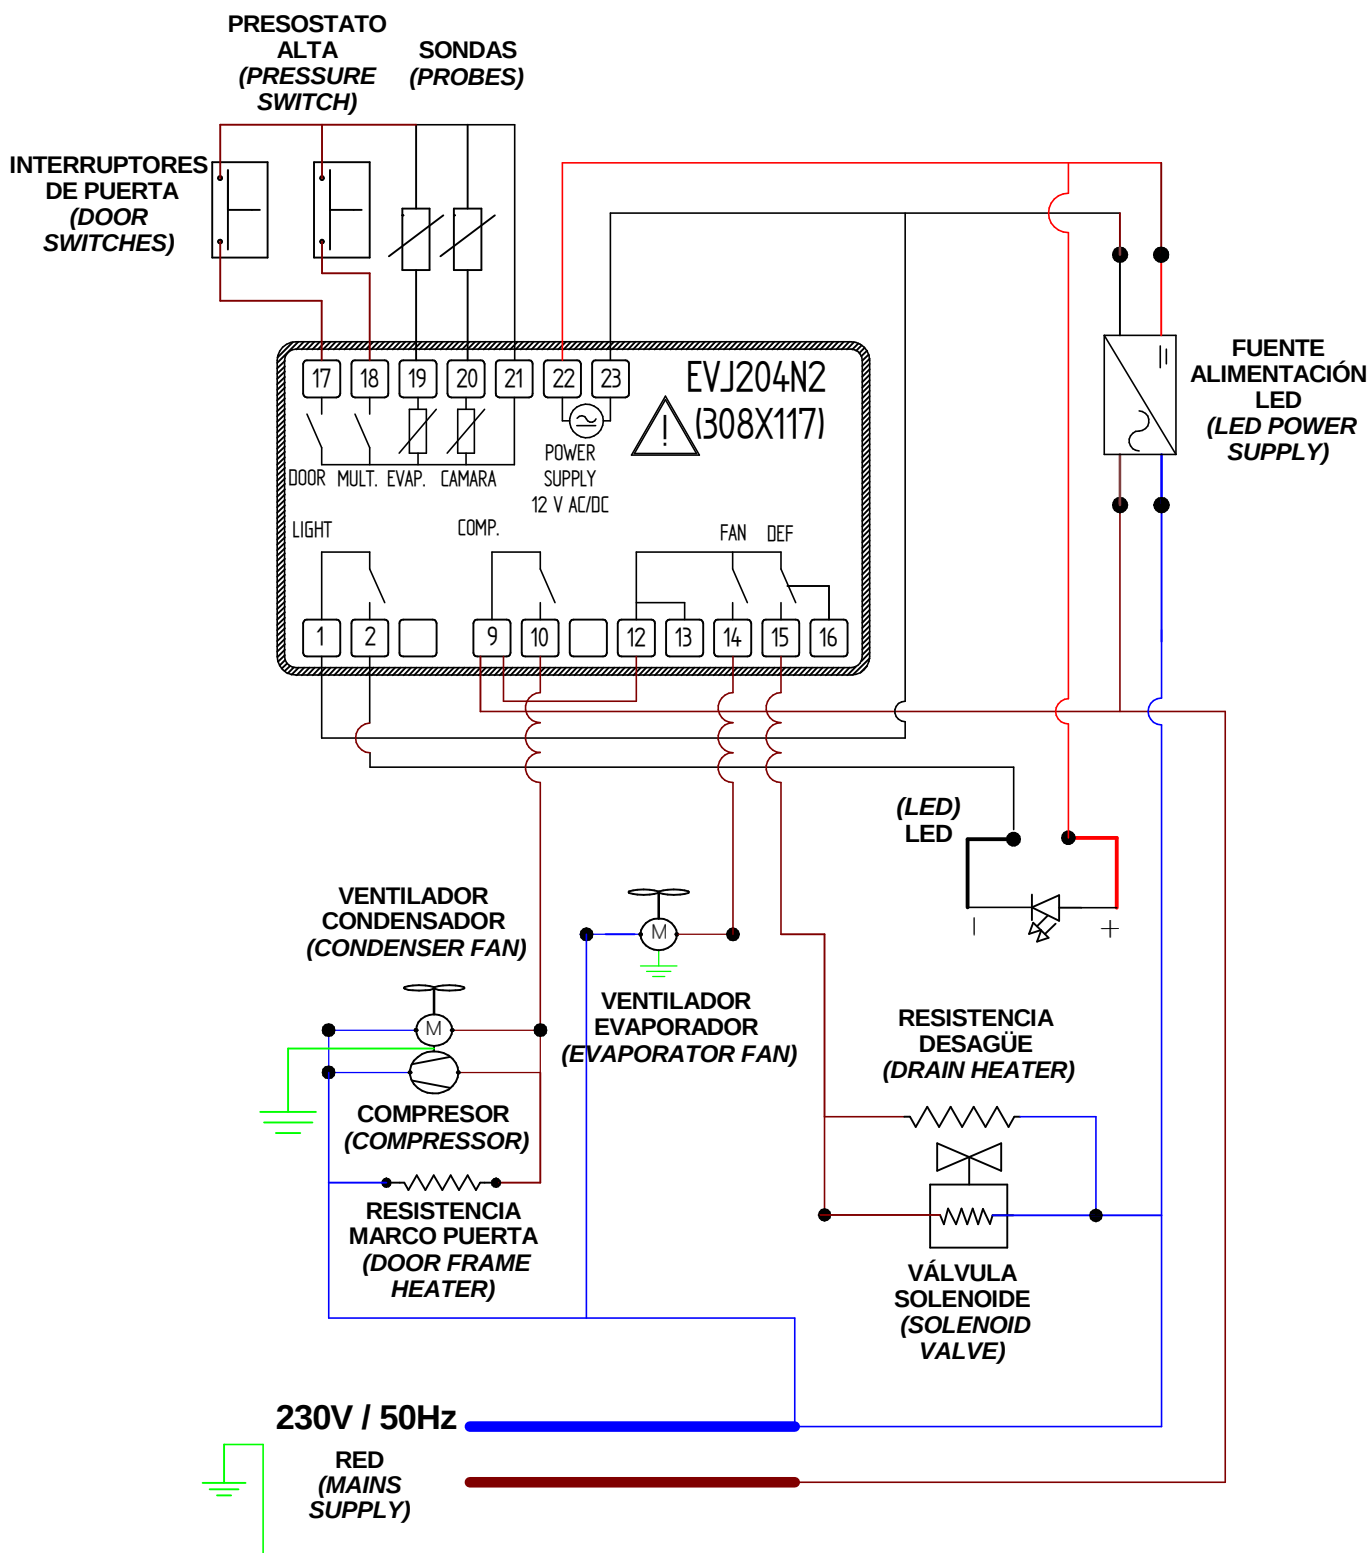

Dibujado:	SRODRIGUEZ	Tipo de plano: Eléctrico					
Comprobado:	JMMARTINEZ						
N. Documento	ESQELEC515	Fecha:	29/11/17	Rev:	0		
Motivo cambio					Título: ESQUEMA ELÉCTRICO ARMARIOS GAMA 2017 EVCO 4 RELÉS BT CON ILUMINACIÓN		
Observaciones	MODELOS AN / AGN / A850						
					Escala:	S/E	Cotas sin tolerancia: DIN 7168 - Grado: Grueso
					A4		