


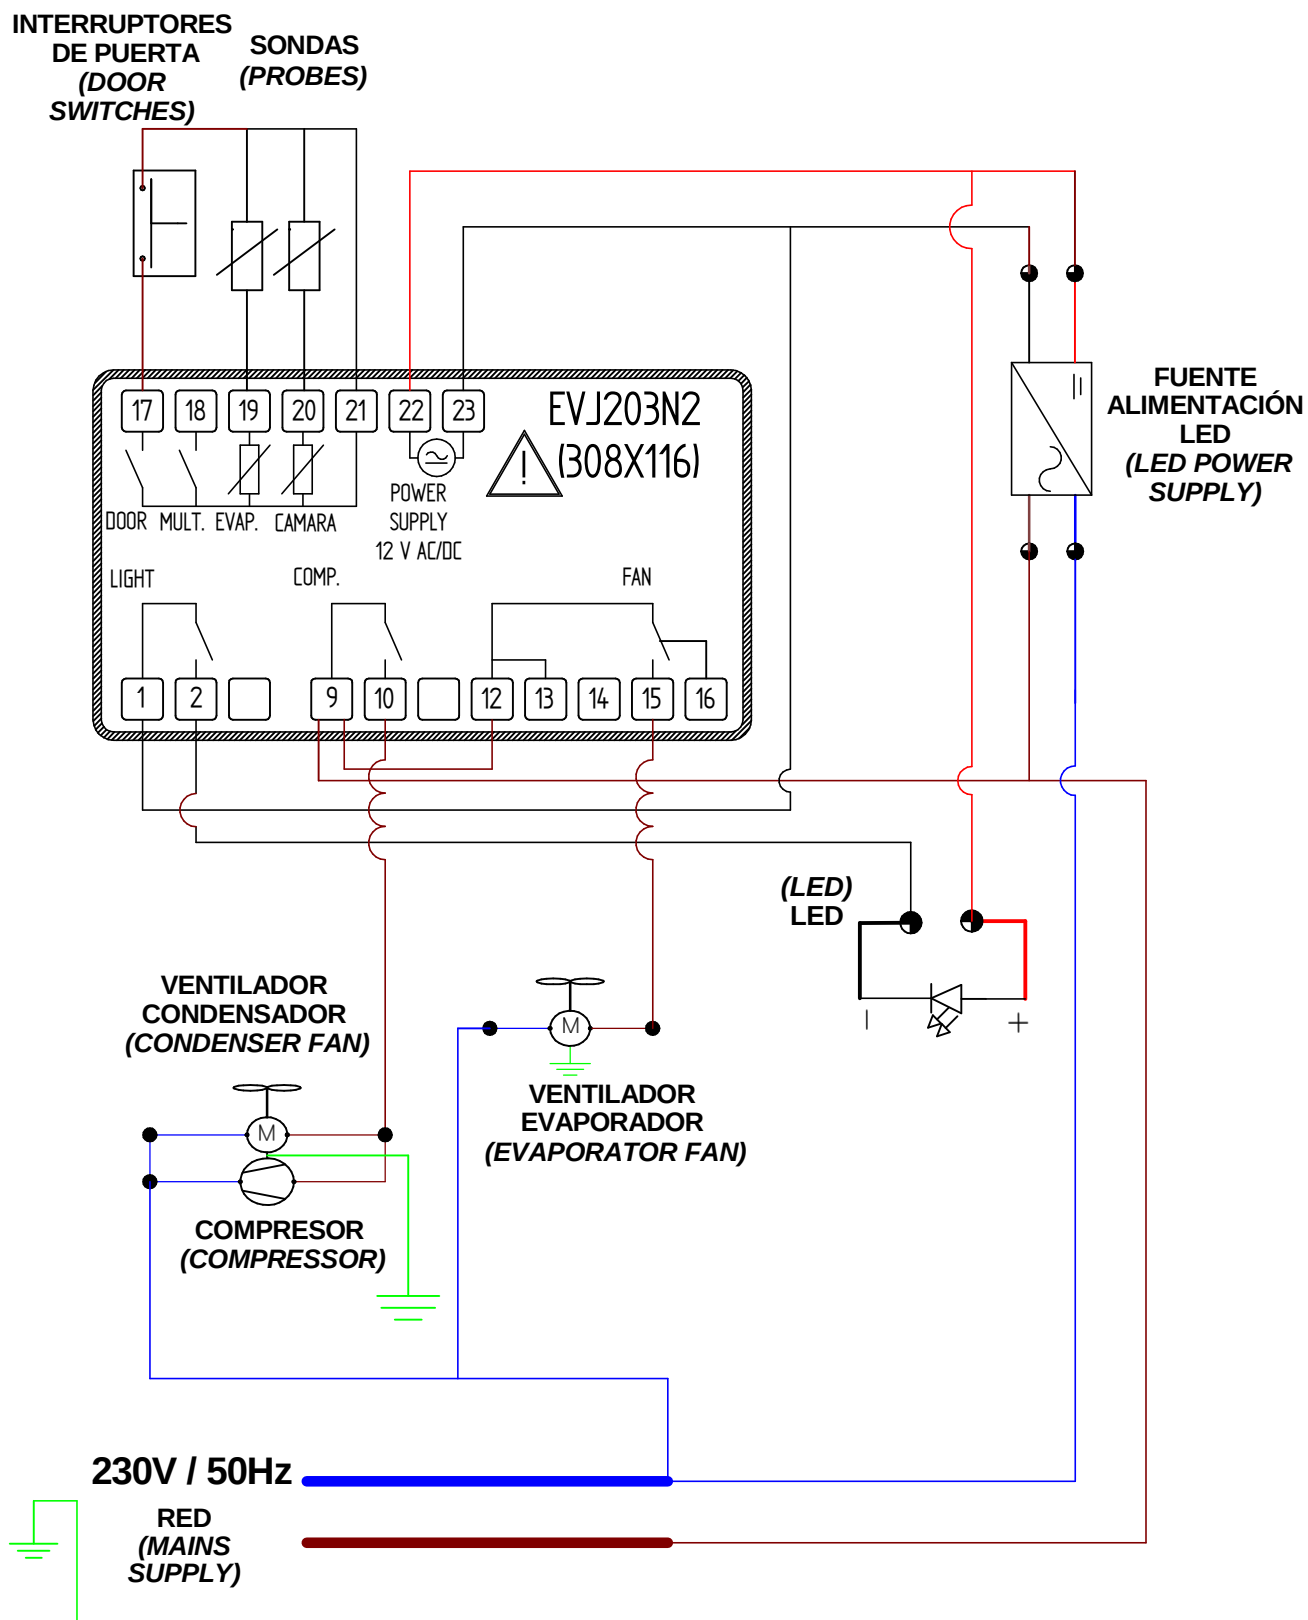

Dibujado:	SRODRIGUEZ	Tipo de plano:						
Comprobado:	JMMARTINEZ	Eléctrico						
N. Documento	ESQELEC514	Fecha:	29/11/17	Rev:	0	Titulo: ESQUEMA ELECTRICO ARMARIOS GAMA 2017 EVCO 3 RELÉS CON ILUMINACIÓN		
Motivo cambio								
Observaciones						Escala: S/E	Cotas sin tolerancia: DIN 7168 - Grado: Grueso	
						A4	 ESQELEC514	Hoja 1 de 1